
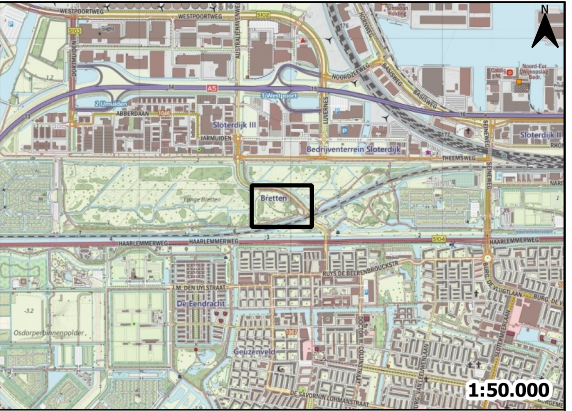


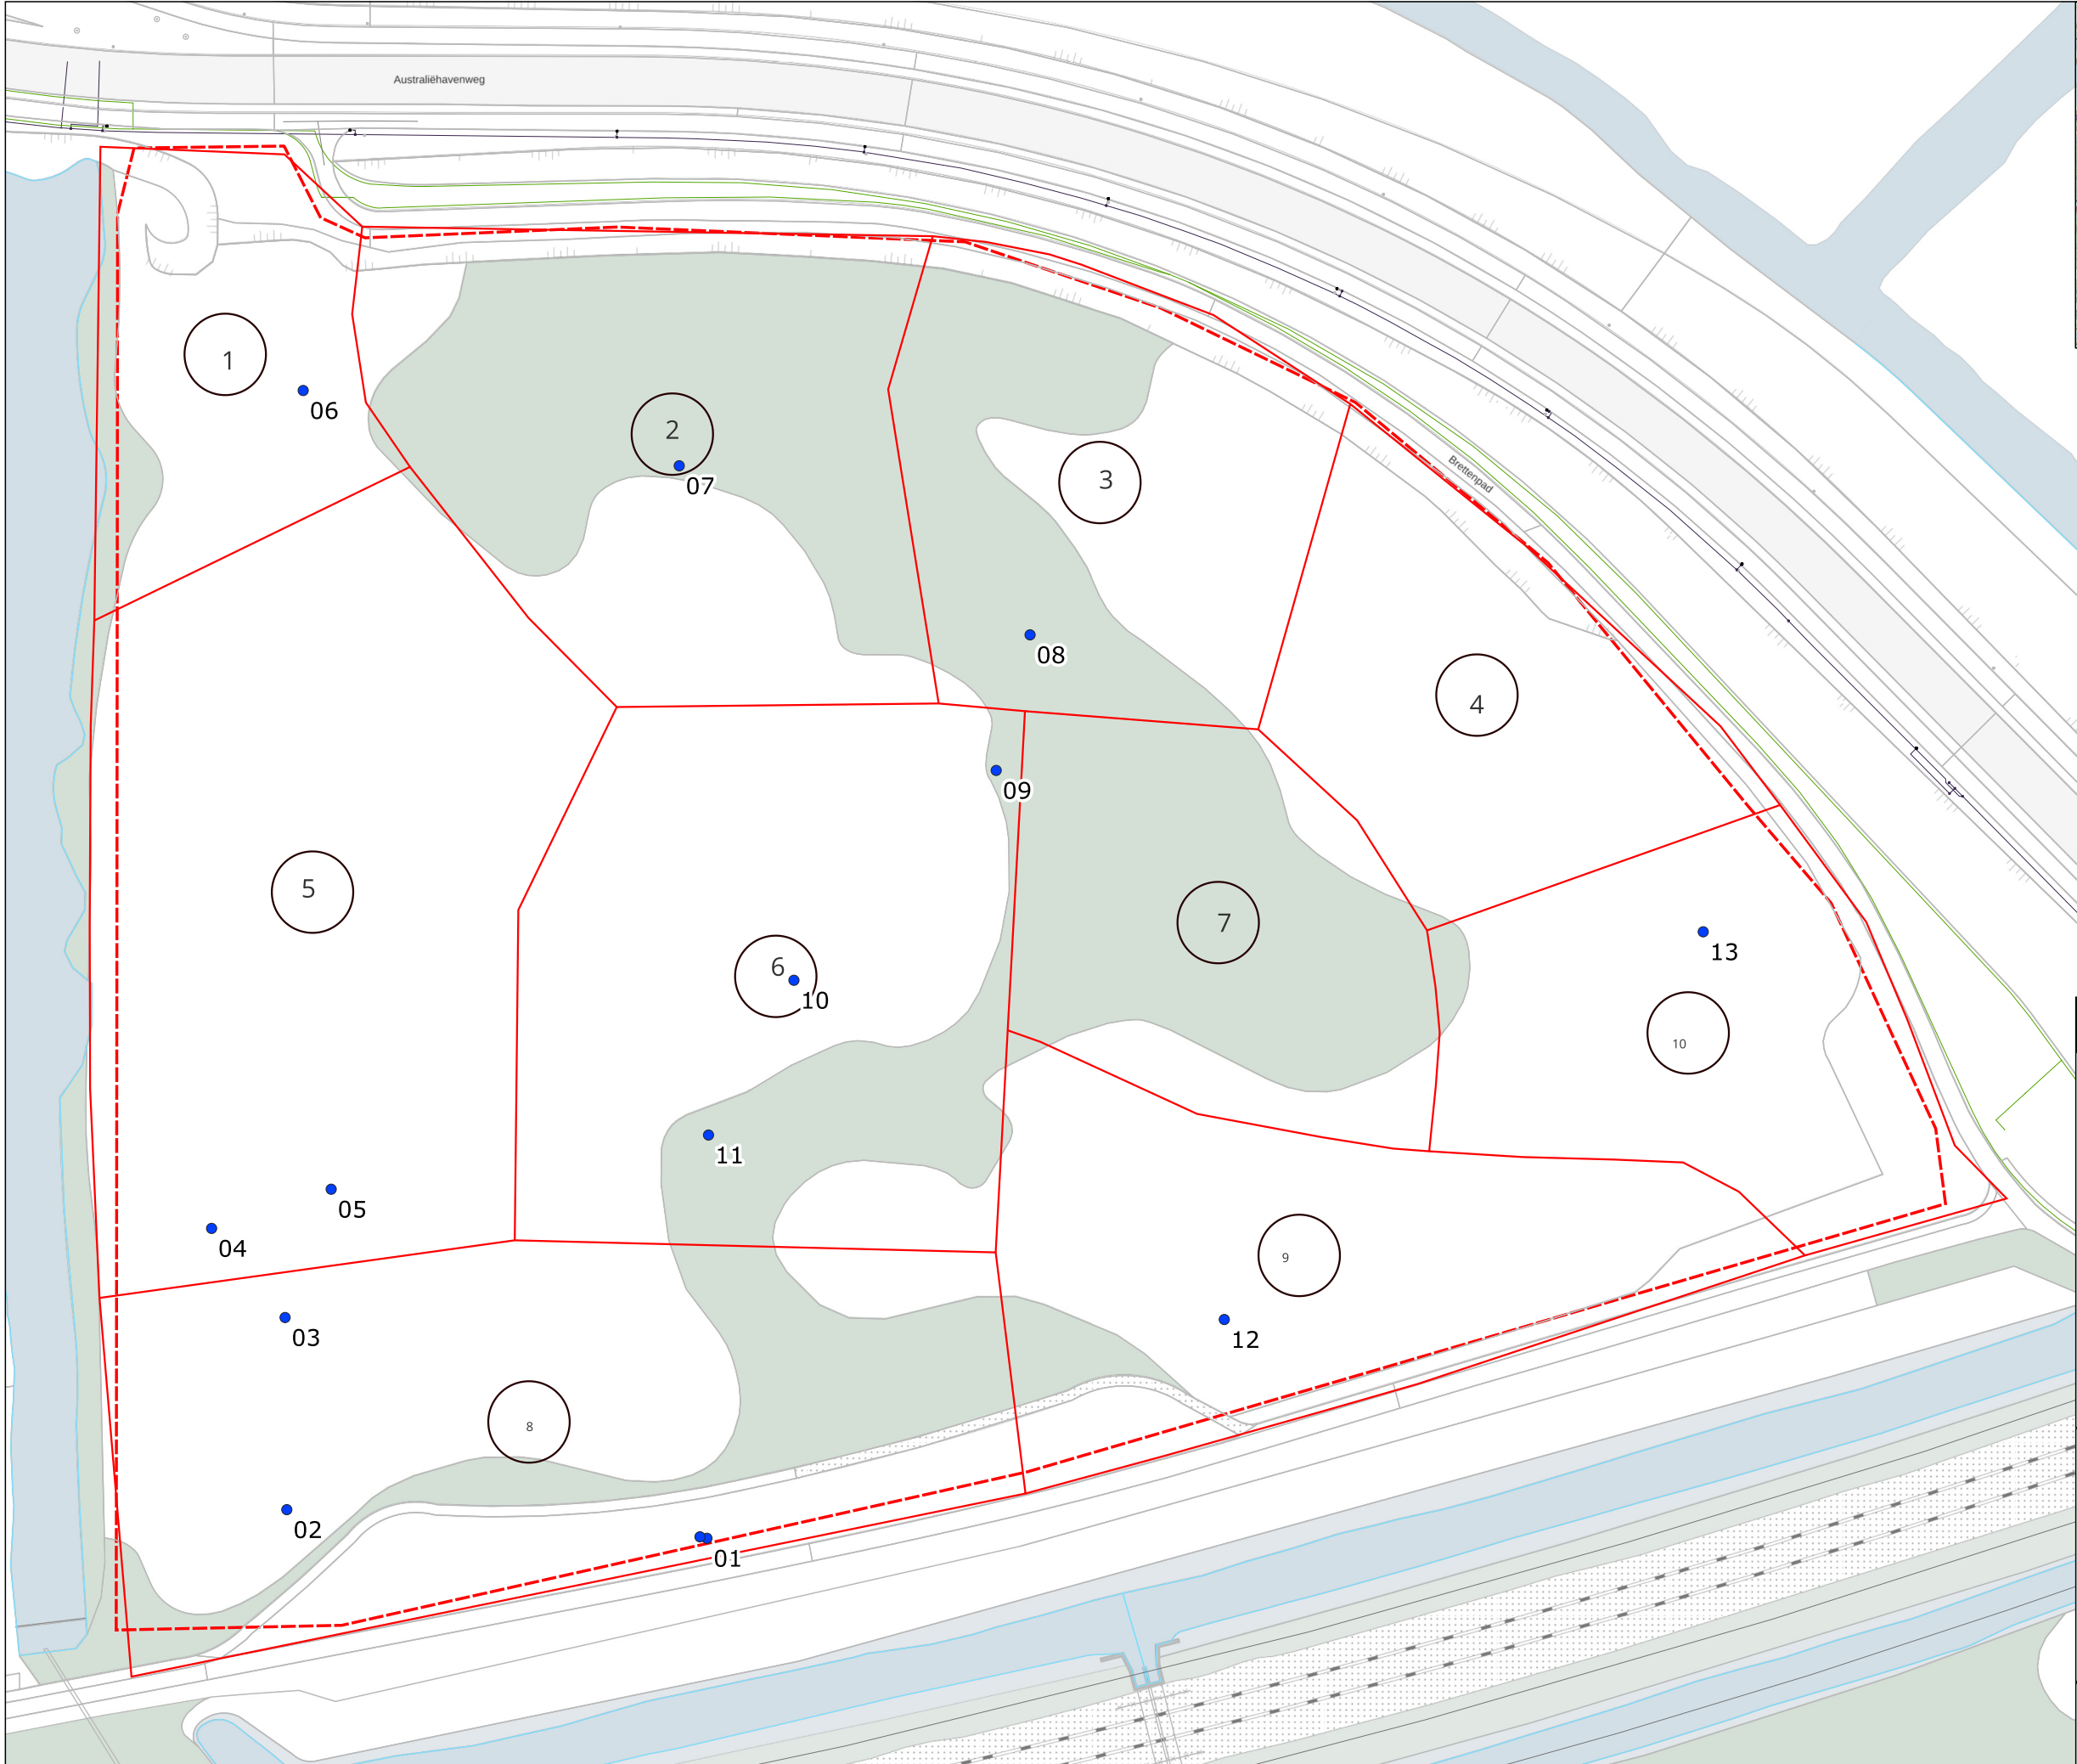

Boorpuntenkaart

Legenda

 onderzoeksllocatie

Projectnaam: De Bretten Amsterdam
Projectnummer: 41423
Opdrachtgever: Gemeente Amsterdam
Datum: 29-07-2025
Formaat: A3
Schaal: 1:1000
Initialen: RTE

01020304050

01020304050 m

